


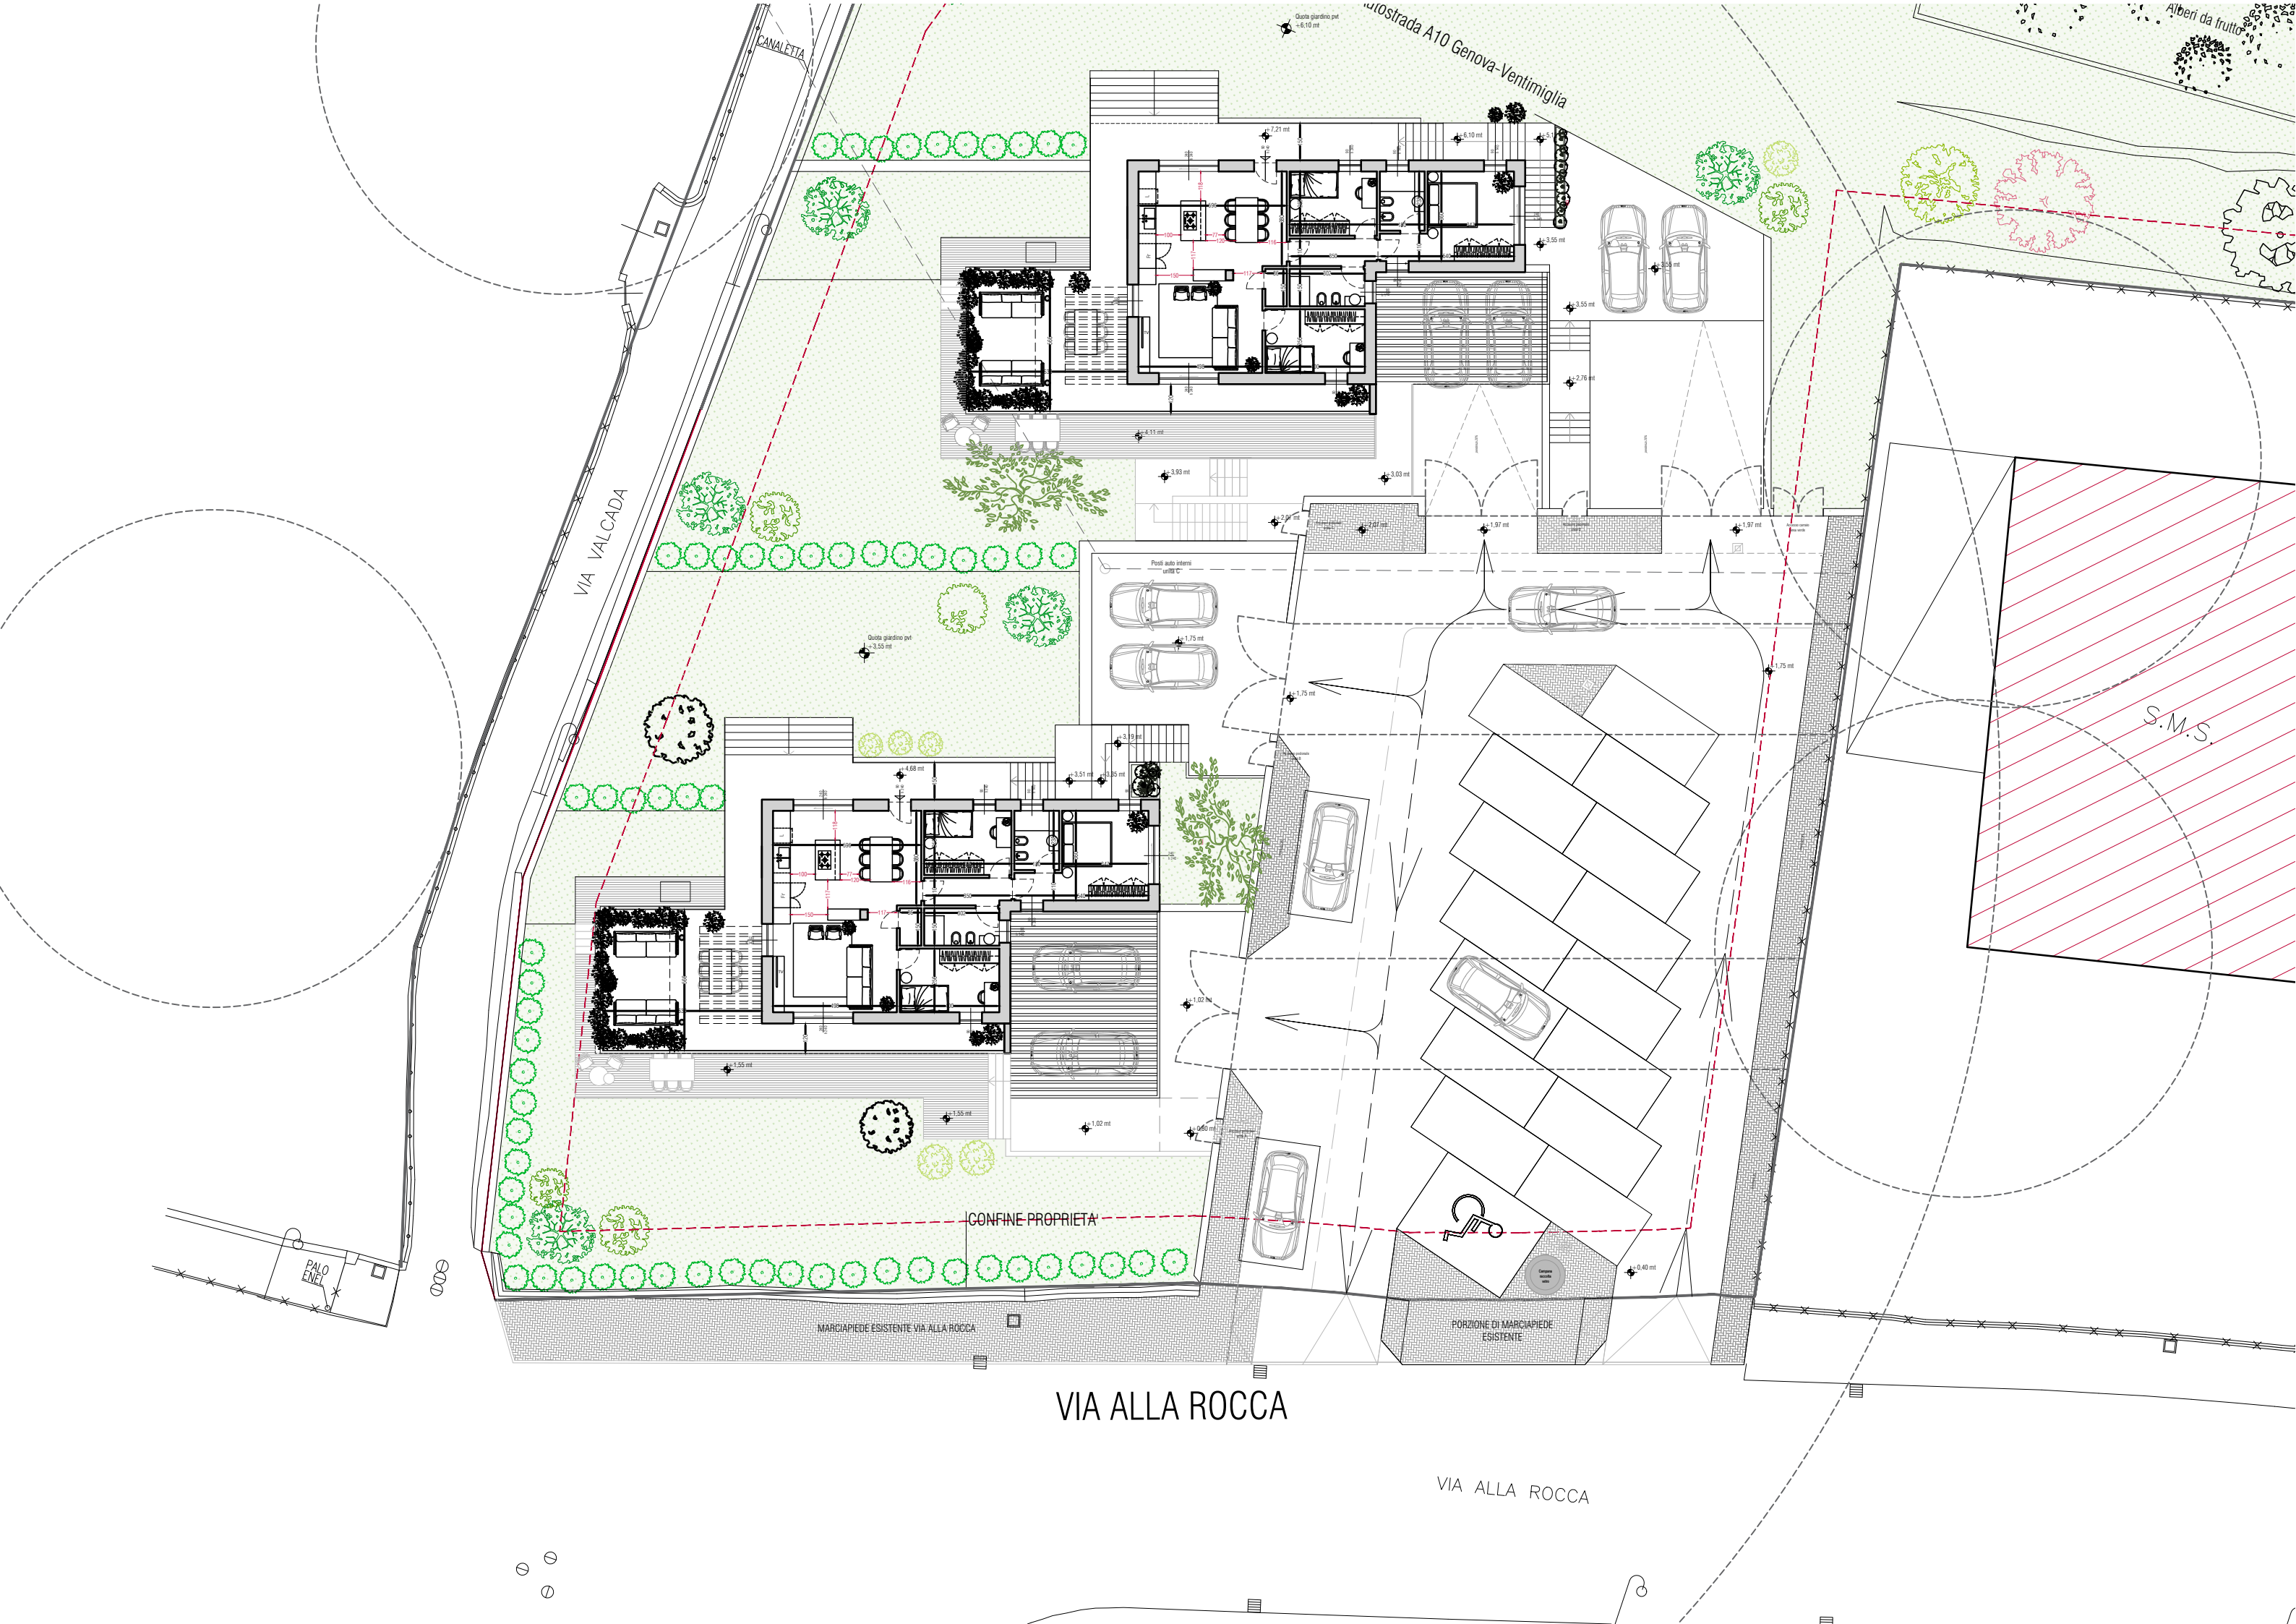

VIA VALCADA

Autostrada A10 Genova-Ventimiglia

S.M.S.

VIA ALLA ROCCA

VIA ALLA ROCCA

CONFINE PROPRIETA'

MARCIAPIEDE ESISTENTE VIA ALLA ROCCA

PORZIONE DI MARCIAPIEDE ESISTENTE

PALO ENEL